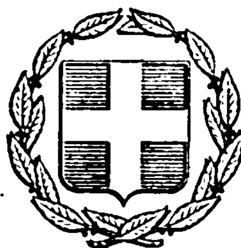


ΕΦΗΜΕΡΙΣ ΤΗΣ ΚΥΒΕΡΝΗΣΕΩΣ
ΤΗΣ ΕΛΛΗΝΙΚΗΣ ΔΗΜΟΚΡΑΤΙΑΣ

ΕΝ ΑΘΗΝΑΙΣ ΤΗ 18 ΑΠΡΙΛΙΟΥ 1977 | ΤΕΥΧΟΣ ΤΕΤΑΡΤΟΝ | ΑΡΙΘΜΟΣ ΦΥΛΛΟΥ 115

ΠΕΡΙΕΧΟΜΕΝΑ

ΑΠΑΛΛΟΤΡΙΩΣΕΙΣ

ΑΠΟΦΑΣΕΙΣ

ΠΟΛΕΟΔΟΜΙΑ

ΑΝΑΚΟΙΝΩΣΕΙΣ

ΔΙΟΡΘΩΣΕΙΣ ΗΜΑΡΤΗΜΕΝΩΝ

ΑΠΑΛΛΟΤΡΙΩΣΕΙΣ

ΑΠΟΦΑΣΕΙΣ

Ἀριθ. 1680 (1)

Περί ἀνακλήσεως τῆς 906/23.2.73 ἀποφάσεώς μας, «περί ἀναγκαστικῆς ἀπαλλοτριώσεως ἐκτάσεως εἰς τὴν περιοχὴν τοῦ χωρίου Μαλακάσα Ἀττικῆς».

Ο ΝΟΜΑΡΧΗΣ ΑΤΤΙΚΗΣ
ΔΙΑΜΕΡΙΣΜΑ ΑΝΑΤ. ΑΤΤΙΚΗΣ

Ἔχοντας ὑπόψη:

1) Τὶς διατάξεις τοῦ ἄρθρου 11 παρ. 4 τοῦ Ν.Δ. 797/71 «περί ἀναγκαστικῶν ἀπαλλοτριώσεων» σὲ συνδυασμὸ μὲ τὸ Β. Δ/γμα 139/71 «περί ἁρμοδιότητος τῶν Νομαρχῶν πρὸς κήρυξιν ἀναγκαστικῶν ἀπαλλοτριώσεων».

2) Τὴν 906/23.2.73 ἀπόφασή μας «περί ἀναγκαστικῆς ἀπαλλοτριώσεως ἐκτάσεως 731.50 $μ^2$ εἰς τὸ χωρίον Μαλακάσα Ἀττικῆς, λόγῳ δημοσίας ὠφελείας διὰ τὴν τοποθέτησιν χαλυβδίνου ἀγωγοῦ Φ 1900 Μ/Μ παραλλήλως πρὸς τὸν κλειστὸν ἀγωγὸν τοῦ Ὑδραγωγείου Κακοσάλεσι Ἀττικῆς».

3) Τὴν 288/19.3.76 ἀπόφαση τοῦ Μονομελοῦς Πρωτοδικείου Ἀθηνῶν.

4) Τὸ Α. 4126/1072 Ν. 12311/4.3.77 ἔγγραφον τοῦ Ὑπουργείου Οἰκονομικῶν περί ἀνακλήσεως τῆς ἀνωτέρω ἀναγκαστικῆς ἀπαλλοτριώσεως, ἀποφασίζουμε:

1. Ἀνακαλοῦμε τήν, δυνάμει τῆς 906/23.2.73 ἀποφάσεώς μας κήρυξη ἀναγκαστικῆς ἀπαλλοτριώσεως ἐκτάσεως 731.50 $μ^2$ σὲ θέση τοῦ χωρίου Μαλακάσα Ἀττικῆς γιὰ τοποθέτηση χαλυβδίνου ἀγωγοῦ Φ 1900 Μ/Μ παράλληλα μὲ τὸν κλειστὸ ἀγωγὸ τοῦ Ὑδραγωγείου Κακοσάλεσι, ὅπως αὐτὴ ἐμφανίζεται στὸ τοπογραφικὸ διάγραμμα ΑΠ - 313/71 ποὺ ἔχει συνταχθεῖ τὸν Ἀπρίλιο 1971 ἀπὸ τὸ μηχανικὸ Δ. Θεολογόπουλο καὶ ἔχει θεωρηθεῖ τὴν 20.7.72 ἀπὸ τὸν Δ/ντὴ τῆς Ὑπηρεσίας Ὑδραυλικῶν Ἔργων τοῦ Ὑπουργείου Δημοσίων Ἔργων.

Ἡ ἀνάκληση τῆς ἀνωτέρω ἀποφάσεως γίνεται γιατί ἡ δικαστικὴ ἀπόφαση τοῦ Μονομελοῦς Πρωτοδικείου Ἀθηνῶν ἀριθ. 288/19.3.76 γιὰ τὸν καθορισμὸ προσωρινῆς μονάδος ἀποζημιώσεως, ἐκδόθηκε ὕστερα ἀπὸ τρία χρόνια, ἀπὸ τότε ποὺ δημοσιεύτηκε στὴν Ἐφημερίδα τῆς Κυβερνήσεως ἡ ἀπαλλοτριωτικὴ ἀπόφαση.

2. Ἡ ἀνωτέρω ἀπαλλοτρίωση ἀνακαλεῖται αὐτοδικαίως σύμφωνα μὲ τὶς διατάξεις τοῦ ἄρθρου 11 παρ. 2 τοῦ Ν.Δ. 797/71.

3. Ἡ ἀπαλλοτρίωση δὲν συντελέστηκε γιατί δὲν ἔγινε παρακατάθεση εἰς τὸ Τ.Π.Κ.Δ. τῆς σχετικῆς ἀποζημιώσεως γιὰ τοὺς δικαιούχους.

Ἡ ἀπόφαση αὐτὴ νὰ δημοσιευθεῖ στὴν Ἐφημερίδα τῆς Κυβερνήσεως

Ἁγία Παρασκευή, 24 Μαρτίου 1977

Ὁ Ἀναπληρωτὴς Νομάρχης
ΝΙΚΗΤΑΣ ΚΩΒΑΙΟΣ

Ἀριθ. 6421 (2)

Περὶ ἐπικυρώσεως ἐκθέσεως ἐπιτροπῆς καθορισμοῦ ὁρίων αἰγιαλοῦ καὶ παραλίας στὴ θέση «Φανερωμένη» Σαλαμίνας Νομοῦ Ἀττικῆς, Διαμ. Πειραιῶς.

Ο ΝΟΜΑΡΧΗΣ ΑΤΤΙΚΗΣ
ΔΙΑΜΕΡΙΣΜΑ ΠΕΙΡΑΙΩΣ

Ἔχοντας ὑπόψη:

1) Τὶς διατάξεις α) τοῦ Ν. 3200/55 «περὶ Διοικητικῆς ἀποκεντρώσεως» ὅπως τροποποιήθηκαν καὶ συμπληρώθηκαν μεταγενέστερα, β) τοῦ Α.Ν. 2344/1940 «περὶ αἰγιαλοῦ καὶ παραλίας» καὶ γ) τοῦ Α.Ν. 263/1968 «περὶ τροποποιήσεως καὶ συμπληρώσεως τῶν διατάξεων περὶ δημοσίων κτημάτων»

2) Τὸ 187/3/5/77/37/13.1.1977 ἔγγραφο τῆς Ὑδρογραφικῆς Ὑπηρεσίας τοῦ Ἀρχηγείου Ναυτικοῦ, μὲ τὸ ὁποῖο διαβιβάστηκε ἡ ἀπὸ 22.3.76 ἔκθεση τῆς Ἐπιτροπῆς καθορισμοῦ τῶν ὁρίων αἰγιαλοῦ καὶ παραλίας, ποὺ προβλέπεται ἀπὸ τὸ ἄρθρο 5 τοῦ Α.Ν. 263/1968, ἐπίσης καὶ τὸ τοπογραφικὸ διάγραμμα ποὺ συνοδεύει τὴν ἔκθεση μὲ κλίμακα 1:1.000 ποὺ συντάχθηκε, ἀπὸ τὸν Τοπογράφο Μηχανικὸ Δημήτριο Γιαβάσογλου τὸ Μάρτιο 1973 καὶ θεωρήθηκε στὶς 27.9.73 ἀπὸ τὸ Γ. Καστάνη Ἐπιθ. Δημ. Ἔργων μὲ βαθμὸ 2ο. Μὲ τὴν ἔκθεση αὐτὴ ἡ ἐπιτροπὴ ποὺ ἀναφέρεται ἀνωτέρω καθορίζει στὸ διάγραμμα αὐτὸ μὲ κόκκινη συνεχὴ πολυγωνικὴ γραμμὴ τὴν ὁριογραμμὴ τοῦ αἰγιαλοῦ, μὲ κίτρινη συνεχὴ πολυγωνικὴ γραμμὴ τὴν ὁριογραμμὴ τῆς παραλίας.

3) Τὸ Φ. 187.2/94/77/297/22.2.77 ἔγγραφο τοῦ Ἀρχηγείου Ναυτικοῦ, μὲ τὸ ὁποῖο τοῦτο συμφωνεῖ μὲ τὰ ὅρια τοῦ αἰγιαλοῦ καὶ τῆς παραλίας ποὺ καθορίστηκαν ἀπὸ τὴν ἀνωτέρω ἐπιτροπὴ στὴ θέση ποὺ ἀναφέρεται στὸ θέμα μας, ἀποφασίζουμε:

Ἐπικυρώνουμε τὴν ἀπὸ 22.3.76 ἔκθεση τῆς ἐπιτροπῆς καθορισμοῦ τῶν ὁρίων τοῦ αἰγιαλοῦ καὶ παραλίας ποὺ προβλέπεται ἀπὸ τὸ ἄρθρο 5 Α.Ν. 263/1968, ἐπίσης καὶ τὸ Τοπογραφικὸ διάγραμμα ποὺ συνοδεύει τὴν ἔκθεση αὐτὴ μὲ κλίμακα 1:1.000 ποὺ συντάχθηκε τὸν μήνα Μάρτιο 1973 ἀπὸ τὸν Τοπογράφο Μηχανικὸ Δημήτριο Γιαβάσογλου καὶ θεωρήθηκε στὶς 27.9.73 ἀπὸ τὸν Ἐπιθ. Δημ. Ἔργων Γ. Καστάνη. Μὲ αὐτὴ τὴν ἔκθεση ἡ ἐπιτροπὴ ποὺ ἀναφέρεται ἀνωτέρω καθορίζει στὸ διάγραμμα αὐτὸ μὲ κόκκινη συνεχὴ πολυγωνικὴ γραμμὴ τὴν ὁριογραμμὴ τοῦ αἰγιαλοῦ, μὲ κίτρινη συνεχὴ πολυγωνικὴ γραμμὴ τὴν ὁριογραμμὴ τῆς παραλίας στὴ θέση «Φανερωμένη» Σαλαμίνας.

Ἡ ἀπόφαση αὐτὴ νὰ δημοσιευθεῖ στὴν Ἐφημερίδα τῆς Κυβερνήσεως.

Πειραιεύς, 9 Μαρτίου 1977

Ὁ Ἀναπλ. Νομάρχης
Π. ΓΕΡΟΓΙΑΝΝΗΣ

ΕΚΘΕΣΙΣ

Ἐπιτροπῆς καθορισμοῦ ὁρίων αἰγιαλοῦ — παραλίας.

Ἐν Σαλαμῖνι σήμερον τὴν 22.3.1976 ἡ Ἐπιτροπὴ καθορισμοῦ ὁρίων αἰγιαλοῦ καὶ παραλίας, ἀποτελουμένη, ὡς ὁ Α.Ν. 263/22.1.68 ὁρίζει, ἐκ τῶν:

α. Ἀντιπλοιάρχου (Μ) Σ. Σωτηροπούλου, Ὑποδιευθυντοῦ τῆς Ὑδρογραφικῆς Ὑπηρεσίας Ἀρχηγείου Ναυτικοῦ, ὡς Προέδρου.

β. Γ. Ἀργυροῦ, Ἀναπλ. ΔΤΥΝ Ἀττικῆς, Διαμ. Πειραιῶς.

γ. Σ. Ρογκάκου, Ἀναπλ. Οἰκ. Ἐφόρου Σαλαμῖνος, ἐκτελέσασα αὐτοψίαν διὰ τὸν καθορισμὸν ὁριογραμμῆς αἰγιαλοῦ καὶ παραλίας εἰς περιοχὴν «Φανερωμένη» Σαλαμῖνος καὶ λαβοῦσα ὑπ' ὄψιν:

α. Τὸ ὑπ' ἀριθ. 36710/2.2.74 ἔγγραφον τῆς Νομαρχίας Ἀττικῆς, Διαμ. Πειραιῶς, μετὰ τοῦ ἐν αὐτῷ συνημμένου τοπογραφικοῦ διαγράμματος, συνταχθέντος τὸν Μάρτιον τοῦ 1973 δεόντως θεωρημένου ὑπὸ τοῦ Ἐπιθ. Δημ. Ἔργων Γ. Καστάνη.

β. Τὰς διατάξεις τοῦ Α.Ν. 1540/38, ὡς ἐτροποποιήθη ὑπὸ τοῦ Α.Ν. 2344/40 καὶ τοῦ Α.Ν. 263/22.1.68, καθ' ἃς ὁ καθορισμὸς τῆς ὁριογραμμῆς αἰγιαλοῦ καὶ παραλίας ἐκτελεῖται ἐπὶ τοπογραφικοῦ καὶ ὑψομετρικοῦ διαγράμματος, χαρασσομένης ἐπ' αὐτοῦ ἐρυθρᾶς γραμμῆς διὰ τὴν ὁριογραμμὴν τοῦ αἰγιαλοῦ καὶ εἰς περίπτωσιν καθ' ἣν ἕνεκα προσχώσεων ἢ ἄλλης αἰτίας εἶναι ἐμφανὲς ὅτι καθ' ὃν χρόνον ἐκτελεῖται ὁ καθορισμός, ὁ αἰγιαλὸς εἶναι διάφορος τοῦ ἐν τῷ παρελθόντι τοιούτου κλπ.

γ. Τὰ ἐκ τῆς ἐνεργηθείσης τὴν 22.3.1976 αὐτοψίας στοιχεῖα, καθ' ἃ ἡ χαραχθεῖσα ὁριογραμμὴ τοῦ αἰγιαλοῦ ἐτεκμηριώθη ἐπὶ τῶν νῦν ὑφισταμένων φυσικῶν ἰχνῶν, διαβρώσεων, λόγῳ τῆς ἐντόνου παρουσίας τοῦ θαλασσίου ὕδατος, ἀποφασίζει:


Καθορίζει ἐπὶ τοῦ συνημμένου διαγράμματος:

α. Δι' ἐρυθρᾶς συνεχοῦς πολυγωνικῆς γραμμῆς τὴν ὁριογραμμὴν τοῦ αἰγιαλοῦ.

β. Διὰ κιτρίνης συνεχοῦς πολυγωνικῆς γραμμῆς τὴν ὁριογραμμὴν τῆς παραλίας.

Ὁ Πρόεδρος
Ἀντιπλοίαρχος (Μ) Σ. ΣΩΤΗΡΟΠΟΥΛΟΣ

Τὰ Μέλη
Γ. ΑΡΓΥΡΟΣ — Σ. ΡΟΓΚΑΚΟΣ

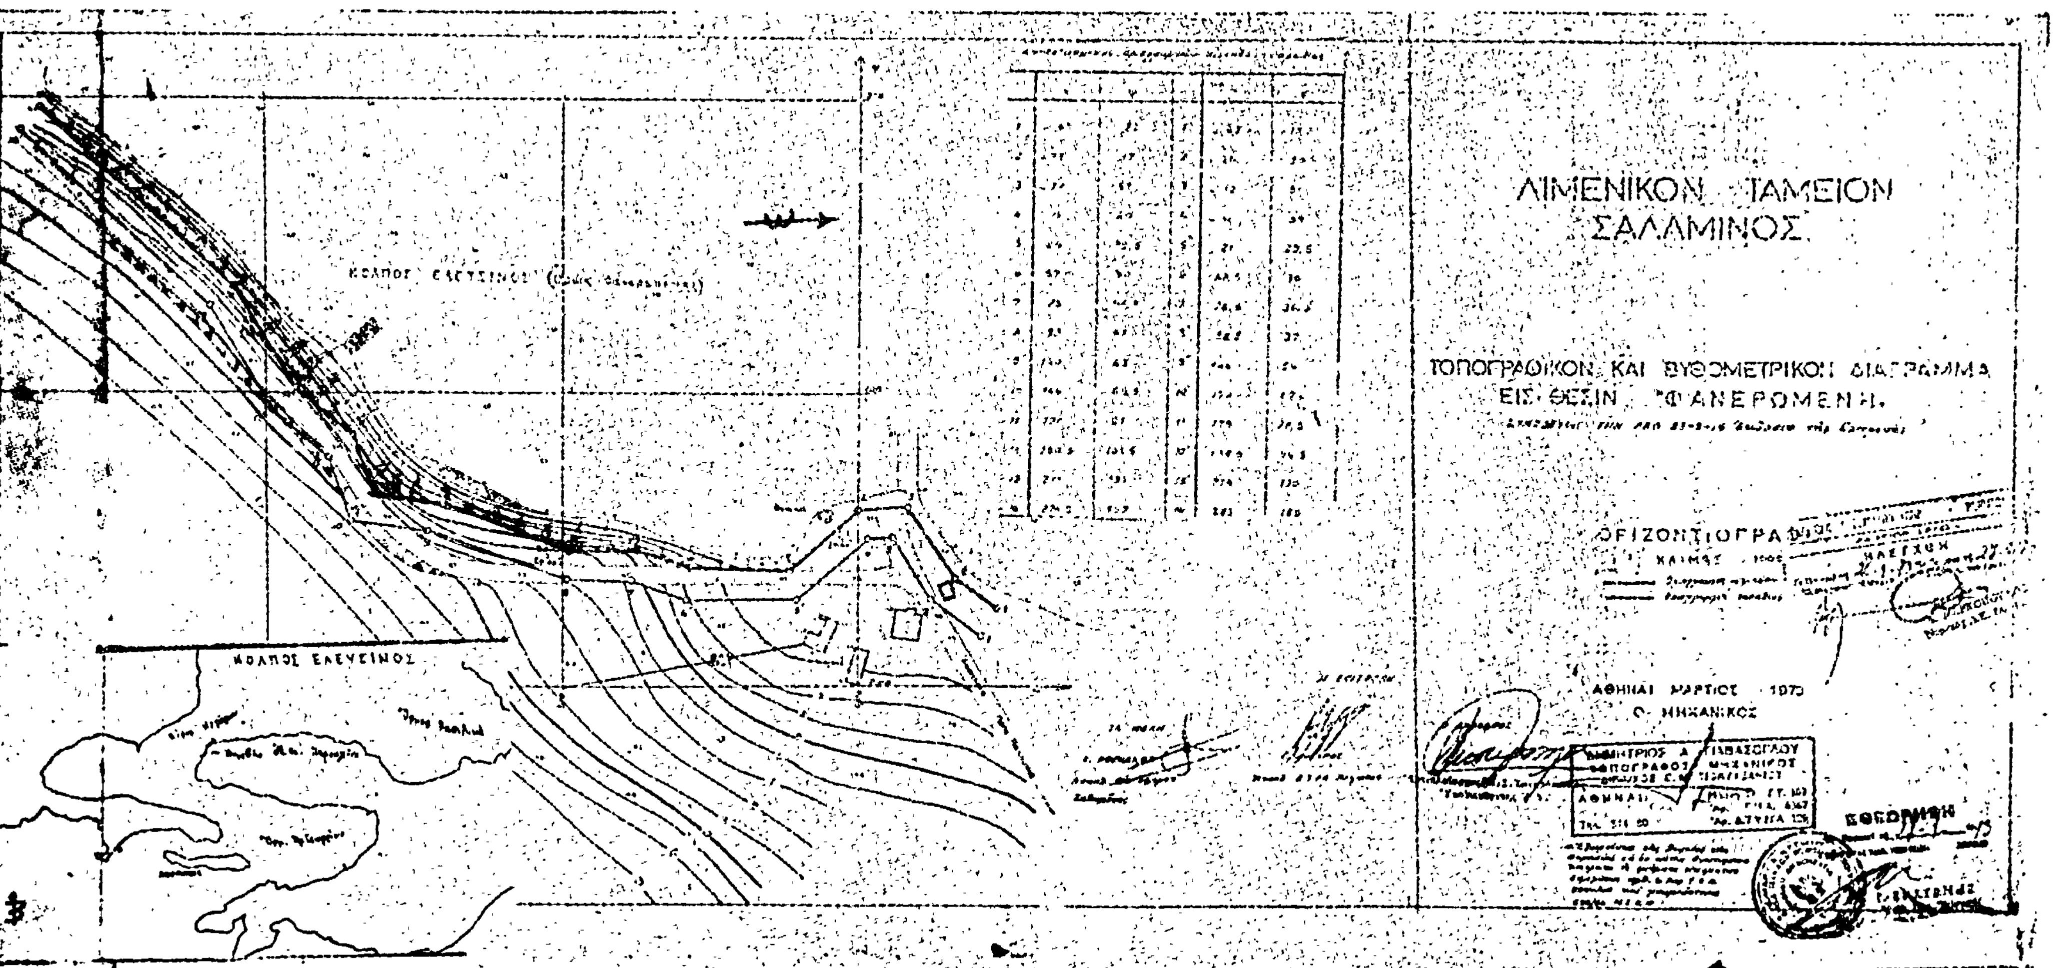
ΛΙΜΕΝΙΚΟΝ ΤΑΜΕΙΟΝ
ΣΑΛΑΜΙΝΟΣ
ΤΟΠΟΓΡΑΦΙΚΟΝ ΚΑΙ ΒΥΘΟΜΕΤΡΙΚΟΝ ΔΙΑΓΡΑΜΜΑ
ΕΙΣ ΘΕΣΙΝ «ΦΑΝΕΡΩΜΕΝΗ»
ΟΡΙΖΟΝΤΙΟΓΡΑΦΙΑ
ΑΘΗΝΑΙ ΜΑΡΤΙΟΣ 1973
Ο ΜΗΧΑΝΙΚΟΣ
ΚΟΛΠΟΣ ΕΛΕΥΣΙΝΟΣ

Αριθ. 667 (3)

Περὶ κηρύξεως δασικῆς ἐκτάσεως ὡς ἀναδασωτέας στὸ Νομὸ Κορινθίας.

Ο ΝΟΜΑΡΧΗΣ ΚΟΡΙΝΘΙΑΣ

Ἔχοντας ὑπόψη:

1. Τὶς διατάξεις: α) τοῦ ἄρθρου 117 παρ. 3 τοῦ Συντάγματος, β) τῶν ἄρθρων 188 - 205 τοῦ Ν.Δ. 86/1969 «περὶ Δασικοῦ Κώδικος», γ) τοῦ Ν.Δ. 532/1970 «περὶ συμπληρώσεως τῶν διατάξεων, περὶ διοικητικῆς ἀποκεντρώσεως καὶ τοῦ 709/70 Β.Δ.», ποὺ ἐκδόθηκε γιὰ τὴν ἐκτέλεση αὐτοῦ.

2. Τὶς 114812/2946/ἐγκ. 154/24.12.1975 καὶ 10582/539/13.2.1976 διευκρινιστικὲς διαταγὲς τοῦ Ὑπουργείου Γεωργίας.

3. Τὴν 427/28.2.77 ἀναφορὰ τοῦ Δασαρχείου Κορίνθου γιὰ τὴν κήρυξη ὡς ἀναδασωτέας ἰδιωτικῆς δασικῆς ἐκτάσεως ἐμβαδοῦ 3.600 τ.μ. στὴ θέση «Σκούρτιζα» τοῦ Δήμου Λουτρακίου ποὺ ἐνῶ καλυπτόταν ἀπὸ δάσος χαλεπίου πεύκης, ἐκχερσώθηκε παράνομα ἀπὸ τὸν Ἀπόστ. Σακελλαρίου, κάτοικο Λουτρακίου.

4. Τὴν ἀνάγκη τῆς ἀποκαταστάσεως τῆς δασικῆς βλαστήσεως ποὺ καταστράφηκε, μὲ φυσικὴ ἢ τεχνητὴ ἀναδάσωση.

5. Τὸ γεγονὸς ὅτι δὲν ὑπάρχει στὸ Νομό μας Φιλοδασικὴ Ἐπιτροπὴ γιὰ νὰ γνωμοδοτήση πάνω στὸ θέμα αὐτό, ἀποφασίζουμε:

Κηρύσσουμε ἀναδασωτέα τὴν ἀνωτέρω ἰδιωτικὴ δασικὴ ἔκταση, ἐμβαδοῦ 3.600 τ.μ., ποὺ βρίσκεται στὴ θέση «Σκούρτιζα» τῆς διοικητικῆς περιφέρειας Δήμου Λουτρακίου καὶ ποὺ φαίνεται στὸ συνημμένο σχεδιάγραμμα μὲ κλίμακα 1:1.000 μὲ τὰ στοιχεῖα Α.Β.Γ.Δ.Α. γιὰ τὴν ἀποκατάσταση τῆς δασικῆς βλαστήσεως ποὺ καταστράφηκε.

Η ἔκταση αὐτὴ συνορεύει ὡς ἑξῆς:

Ἀνατολικά: Μὲ ἰδιωτικὸ δάσος κληρ. Σακελλαρίου.

Δυτικά: Μὲ ἰδιωτικὸ δάσος κληρ. Σακελλαρίου.

Βόρεια: Μὲ ἰδιοκτησία Ἀγκιστριώτη.

Νότια: Μὲ Γερμανικὸ δρόμο.

Η ἀπόφαση αὐτὴ νὰ δημοσιευθεῖ στὴν Ἐφημερίδα τῆς Κυβερνήσεως.


Κόρινθος, 8 Μαρτίου 1977

Ὁ Νομάρχης
ΧΡ. ΓΟΥΛΑΣ

ΔΙΑΓΡΑΜΜΑ
ΠΑΡΑΝΟΜΩΣ ΕΚΧΕΡΣΩΘΕΝΤΟΣ
ΙΔΙΩΤΙΚΟΥ ΠΕΥΚΟ...
ΘΕΣΗ ΣΚΟΥΡΤΙΖΑ ΠΕ...
ΛΟΥΤΡΑΚΙ...

E= ... στρέμ.
ΚΛ ...



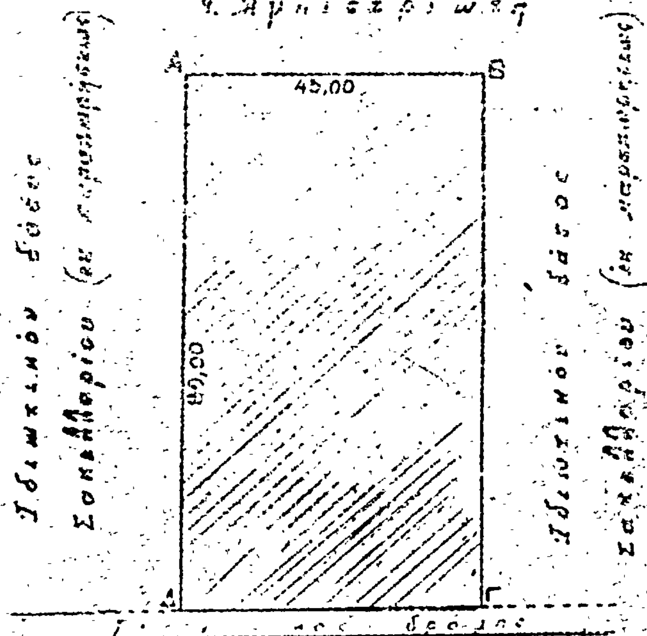

ΕΘΕΩΡΗΘΗ
Κόρινθος 8.3.77
ο Νομάρχης

Κόρινθος 17-2-77
ο Δασάρχης

Κόρινθος ...-1-77
ο Δασονόμος





Ευθ. Θεοδοσίου

...Τριανταφύλλου

'Αριθ. 666 (4)

Περὶ κηρύξεως δασικῆς ἐκτάσεως ὡς ἀναδασωτέας στὸ Νομὸ Κορινθίας.

Ο ΝΟΜΑΡΧΗΣ ΚΟΡΙΝΘΙΑΣ

"Εχοντας ὑπόψη:

1. Τὶς διατάξεις: α) Τοῦ ἄρθρου 117 παρ. 3 τοῦ Συντάγματος, β) τῶν ἄρθρων 188—205 τοῦ Ν.Δ. 86/1969 «περὶ Δασικοῦ Κώδικος», γ) τοῦ Ν.Δ. 532/1970 «περὶ συμπληρώσεως τῶν διατάξεων, περὶ διοικητικῆς ἀποκεντρώσεως» καὶ τοῦ 709/70 Β.Δ. ποὺ ἔχει ἐκδοθεῖ γιὰ τὴν ἐκτέλεση αὐτοῦ.

2. Τίς, 114812/2946/ἐγκ. 154/24.12.1975 καὶ 10582/539/13.2.76 διευκρινιστικὲς διαταγὲς τοῦ Ὑπουργείου Γεωργίας.

3. Τὴν 612/28.2.1977 ἀναφορὰ τοῦ Δασαρχείου Κορίνθου γιὰ τὴν κήρυξη ὡς ἀναδασωτέας Ἰδιωτικῆς δασικῆς ἐκτάσεως ἐμβαδοῦ 1.050 τ.μ. στὴ θέση «Ἀγριλιὸ» τοῦ Δήμου Περαχώρας ποὺ ἐκχερσώθηκε παράνομα ἀπὸ τοὺς Δημ. Γκιώνη κάτοικο Περαχώρας καὶ Ἀναστ. Μαυρογένη κάτοικο Ἀθηνῶν ἀπὸ τὸ δάσος τῆς χαλεπίου πεύκης ποὺ καλυπτόταν.

4. Τὴν ἀνάγκη τῆς ἀποκαταστάσεως τῆς δασικῆς βλαστήσεως ποὺ καταστράφηκε, μὲ φυσικὴ ἢ τεχνικὴ ἀναδάσωση.

5. Τὸ γεγονὸς ὅτι δὲν ὑπάρχει στὸ Νομό μας Φιλοδασικὴ ἐπιτροπὴ γιὰ νὰ γνωμοδοτήσει πάνω στὸ θέμα αὐτό, ἀποφασίζουμε:

Κηρύσσουμε ἀναδασωτέα τὴν ἀνωτέρω Ἰδιωτικὴ δασικὴ ἔκταση ἐμβαδοῦ 1.050 τ.μ. ποὺ βρίσκεται στὴ θέση «Ἀγριλιὸ» τῆς διοικητικῆς περιφέρειας Δήμου Περαχώρας καὶ ποὺ φαίνεται στὸ συνημμένο σχεδιάγραμμα. μὲ κλίμακα 1:500 μὲ τὰ στοιχεῖα Α, Β, Γ, Δ, Α, γιὰ τὴν ἀποκατάσταση τῆς δασικῆς βλαστήσεως ποὺ καταστράφηκε.

Ἡ ἔκταση αὐτὴ συνορεύει ὡς ἑξῆς:

Ἀνατολικὰ καὶ Δυτικὰ μὲ ἰδιωτικὸ δάσος Πεύκης Δημ. Γκιώνη.

Βόρεια καὶ Νότια μὲ ἰδιωτικὸ δάσος Πεύκης Δημ. Γκιώνη.

Ἡ ἀπόφαση αὐτὴ νὰ δημοσιευθεῖ στὴν Ἐφημερίδα τῆς Κυβερνήσεως.


Κόρινθος, 8 Μαρτίου 1977


Ὁ Νομάρχης
ΧΡ. ΓΟΥΛΑΣ

ΔΙΑΓΡΑΜΜΑ

ΠΑΡΑΝΟΜΩΣ ΕΚΧΕΡΣΩΘΕΝΤΟΣ
ΙΔΙΩΤΙΚΟΥ ΔΑΣΟΥΣ ΣΤΗ ΘΕΣΗ
ΤΑΡΠΙΑΙΟ ΠΕΡΑΧΩΡΑΣ

E= 1050 τ.μ.
ΚΛ. 1:500

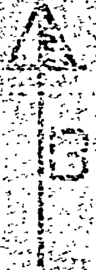

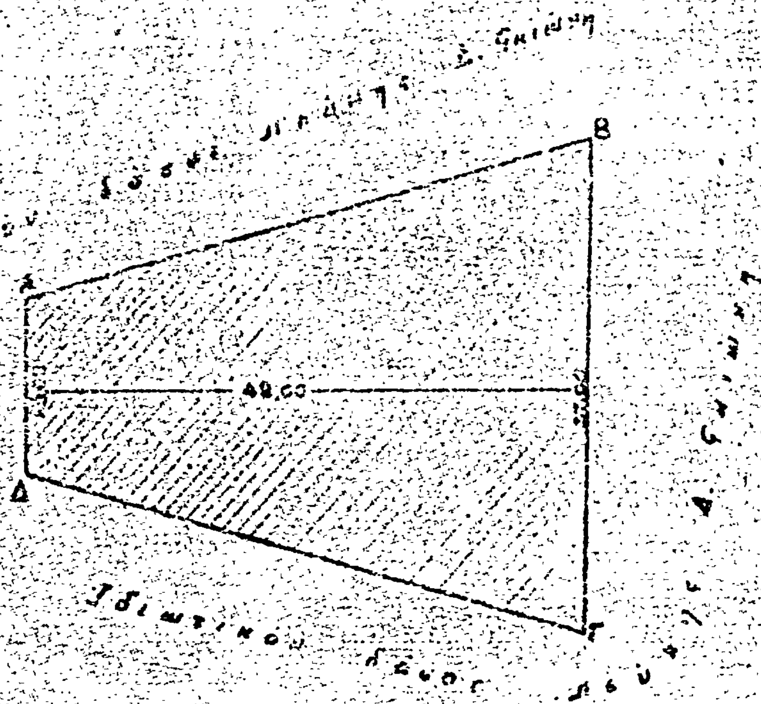

ΘΕΩΡΗΘΗ
Κόρινθος 8-3-77
ο Νομάρχης

Κόρινθος 11-2-77
ο Δασάρχης
Θεοδοσίου

Κόρινθος 9-2-77
ο Δασονόμος
Παυχ. Τριανταφύλλου

ΠΟΛΕΟΔΟΜΙΑ

ΑΝΑΚΟΙΝΩΣΕΙΣ

Ἀριθ. Α.1774 (5)

Περὶ εἰδοποιήσεως τῆς γενομένης παρακαταθέσεως ἀποζημιώσεως ἀκινήτων ρυμοτομουμένων ἀπὸ τὸ ἐγκεκριμένο πολεοδομικὸ σχέδιο στὸ Δῆμο Περιστερίου γιὰ τὴν διάνοιξη τῆς ὁδοῦ Θηβῶν καὶ Καρπενησίου (πράξ. 158/74).

Ο ΥΠΟΥΡΓΟΣ ΔΗΜΟΣΙΩΝ ΕΡΓΩΝ

Ἔχοντας ὑπόψη τὶς διατάξεις:

α) Τοῦ Ν.Δ. ἀπὸ 17.7.23 «περὶ σχεδίων πόλεων, κωμῶν καὶ συνοικισμῶν τοῦ Κράτους καὶ οἰκοδομῆς αὐτῶν» (ΦΕΚ 228/16.8.23 τεῦχος Α').

β) Τοῦ Ν.Δ. 797/71 «περὶ ἀναγκαστικῶν ἀπαλλοτριώσεων» (ΦΕΚ 1/1.1.71 τεῦχος Α'), πληροφοροῦμε ὅσους ἔχουν ἢ ἀξιώνουν δικαιώματα κυριότητας καὶ τοὺς ἐνυποθήκους δανειστὲς ἢ τρίτους γενικὰ διεκδικητές, ἐπὶ ἀκινήτων ρυμοτομουμένων ἀπὸ τὸ ἐγκεκριμένο πολεοδομικὸ σχέδιο στὸ Δῆμο Περιστερίου γιὰ τὴ διάνοιξη τῆς ὁδοῦ Θηβῶν καὶ Καρπενησίου κατὰ τὶς ἐνδείξεις τῆς πράξεως ἀναλογισμοῦ ἀριθ. 158/1974 ὅτι ἡ ἀποζημίωση τῶν ἀκινήτων τούτων καὶ τῶν ἐπικειμένων, ὅπως καθορίσθηκε δυνάμει τῆς ἀριθ. 392/30.8.1975 ἀποφάσεως τοῦ Μονομελοῦς Πρωτοδικείου Ἀθηνῶν παρακατατέθηκε στὸ Ταμεῖο Παρακαταθηκῶν καὶ Δανείων Ἀθηνῶν. Γιὰ τὴν παρακατάθεση αὐτὴ ἔχει ἐκδοθεῖ τὸ ἀριθ. 449303/16.3.77 γραμμάτιο συστάσεως παρακαταθήκης συνολικοῦ ποσοῦ εἴκοσι τριῶν ἑκατομμυρίων (23.000.000) δραχμῶν καὶ ὑπὲρ τῶν ἑξῆς προσώπων τὰ ὁποῖα ἐμφανίζονται σὰν ἰδιοκτῆτες τῶν ρυμοτομουμένων:

Μαρία χα Ματθαίου (Μάνθου) Μάτγα καὶ Κατίνα (Αἰκατερίνη) θυγ. Ματθαίου Μάτγα τέως σύζ. Ι. Κοκκίνη ποσὸ δραχ. 23.000.000.

Ἡ ἀποζημίωση αὐτὴ θὰ καταβληθεῖ διὰ μέσου τοῦ Ταμείου Παρακαταθηκῶν καὶ Δανείων μόνον σὲ ὅσους ἀναγνωρισθοῦν σύμφωνα μὲ τὸ νόμο, ὡς δικαιοῦχοι.

Ἡ ἀπόφαση αὐτὴ νὰ δημοσιευθεῖ στὴν Ἐφημερίδα τῆς Κυβερνήσεως.

Ἀθῆναι, 24 Μαρτίου 1977

Μὲ ἐντολὴ τοῦ Ὑπουργοῦ
Ὁ Διευθυντὴς κ.ά.α.
ΑΛ. ΚΑΠΛΑΝΙΔΟΥ

Ἀριθ. Α.1740/49 (6)

Περὶ εἰδοποιήσεως τῆς γενομένης παρακαταθέσεως ἀποζημιώσεως ἀκινήτων ρυμοτομουμένων ἀπὸ τὸ ἐγκεκριμένο πολεοδομικὸ σχέδιο Δήμου Ζωγράφου γιὰ τὴν διάνοιξη τῆς Λεωφ. Ὑμηττοῦ στὴ συμβολὴ τῶν ὁδῶν Γρηγορίου Αὐξεντίου καὶ Δαμασίππου.

Ο ΥΠΟΥΡΓΟΣ ΔΗΜΟΣΙΩΝ ΕΡΓΩΝ

Ἔχοντας ὑπόψη τὶς διατάξεις:

α) Τοῦ Ν. Δ/τος ἀπὸ 17.7.1923 «περὶ σχεδίων πόλεων, κωμῶν καὶ συνοικισμῶν τοῦ Κράτους καὶ οἰκοδομῆς αὐτῶν» (ΦΕΚ 228/16.8.1923, τεῦχος Α').

β) Τοῦ Ν. Δ/τος 797/1971 «περὶ ἀναγκαστικῶν ἀπαλλοτριώσεων» (ΦΕΚ 1/1.1.1971, τεῦχος Α'), πληροφοροῦμε ὅσους ἔχουν ἢ ἀξιώνουν δικαιώματα κυριότητας καὶ τοὺς ἐνυποθήκους δανειστὲς ἢ τρίτους γενικὰ διεκδικητές, ἐπὶ ἀκινήτων ρυμοτομουμένων ἀπὸ τὸ ἐγκεκριμένο πολεοδομικὸ σχέδιο περιοχῆς Δήμου Ζωγράφου γιὰ τὴν διάνοιξη τῆς Λεωφόρου Ὑμηττοῦ, στὴ συμβολὴ τῶν ὁδῶν Γρηγορίου Αὐξεντίου καὶ Δαμασίππου κατὰ τὶς ἐνδείξεις τῆς πράξεως ἀναλογισμοῦ ἀρ. 148/1970 ὅτι ἡ ἀποζημίωση τῶν ἀκινήτων τούτων καὶ τῶν ἐπικειμένων, ὅπως καθορίσθηκε δυνάμει τῶν ἀριθ. 4293/28.3.1975 καὶ 1997/23.3.1976 ἀποφάσεων τοῦ Πολ. Πρωτ. καὶ Ἐφετείου Ἀθηνῶν ἀντιστοίχως παρακατατέθηκε στὸ Ταμεῖο Παρακαταθηκῶν καὶ Δανείων Ἀθηνῶν. Γιὰ τὴν παρακατάθεση αὐτὴ ἔχει ἐκδοθεῖ τὸ ἀριθ. 449310/16.3.1977 γραμμάτιο συστάσεως παρακαταθήκης συνολικοῦ ποσοῦ δραχμῶν δύο ἑκατομμυρίων ἐννεακοσίων ὀγδόντα ὀκτὼ χιλιάδων ἑξακοσίων ὀγδόντα ἕξη (2.988.686) καὶ ὑπὲρ τῶν ἑξῆς προσώπων τὰ ὁποῖα ἐμφανίζονται σὰν ἰδιοκτῆτες τῶν ρυμοτομουμένων:

1) Ἐμμ. Παραρᾶς. Χαρ. Δάρρας. Χρ. Κωνσταντίνου. Αἰκ. Κατσιριώτου. Ἀργυρὼ Χατζηχρήστου. Ἑλένη Λιαροπούλου. Στυλ. Τζουλάκης. Κων. Βασιλάτου, Γαβριὴλ Ἀποστόλου δραχ. 72.950.
2) Νικόλαος Κοντορούσης δραχ. 700.
3) Ἀργυρὼ Γάσπαρη δραχ. 8.075.
4) Ἑλένη Χρ. Λιαροπούλου δραχ. 23.410.
5) Στυλιανὸς Τζουλάκης δραχ. 8.075.
6) Χρῆστος Μαρκ. Κωνσταντίνου δραχ. 10.055.
7) Αἰκατερίνη Πέτρ. Κατσιριώτη δραχ. 8.810.
8) Ἀργυρὼ Χρ. Χατζηχρήστου δραχ. 8.450.
9) Γεώργιος Ἀθ. Σωτηρίου δραχ. 51.930.
10) Σωτήριος Ἀθ. Σωτηρίου δραχ. 51.930.
11) Ἀργύριος Παπαβασιλείου δραχ. 16.150.
12) Ἑλένη Μαυροειδῆ δραχ. 7.655.
13) Κων/να Βασιλάτου δραχ. 7.625.
14) Γεώργιος καὶ Παρασκευὴ Λουράκη δραχ. 22.816.
15) Χαράλαμπος Δάρρας δραχ. 23.710.
16) Πέτρος Πετρίδης δραχ. 10.450.
17) Ἑλένη Παναγώτα δραχ. 16.240.
18) Ἀλέξανδρος Χατζημανώλης δραχ. 8.810.
19) Αἰκατερίνη Σαλούφα δραχ. 4.065.
20) Γαβριὴλ Ἀποστόλου δραχ. 7.625.
21) Αἰκατερίνη Γαϊτάνου δραχ. 7.655.
22) Ἐμμ. Παραρᾶς δραχ. 2.611.500.

Ἡ ἀποζημίωση αὐτὴ θὰ καταβληθεῖ μέσω τοῦ Ταμείου Παρακαταθηκῶν καὶ Δανείων μόνον σὲ ὅσους ἀναγνωρισθοῦν σύμφωνα μὲ τὸν νόμο ὡς δικαιοῦχοι.

Ἡ ἀπόφαση αὐτὴ νὰ δημοσιευθεῖ στὴν Ἐφημερίδα τῆς Κυβερνήσεως.

Ἀθῆναι, 23 Μαρτίου 1977

Μὲ ἐντολὴ τοῦ Ὑπουργοῦ
Ὁ Διευθυντὴς καὶ ἁ.α.
ΑΛ. ΚΑΠΛΑΝΙΔΟΥ

ΔΙΟΡΘΩΣΕΙΣ ΗΜΑΡΤΗΜΕΝΩΝ

(7)

Στὴν Γ/Φ.964/53372/21.11.1975 ἀνακοίνωση τοῦ Ὑπουργοῦ Πολιτισμοῦ καὶ Ἐπιστημῶν, «περὶ εἰδοποιήσεως παρακαταθέσεως ἀποζημιώσεως λόγῳ ἀπαλλοτριώσεως ἀκινήτων στὴ Παλαιὰ Πέλλα», ποὺ ἔχει δημοσιευθεῖ στὸ ΦΕΚ 279/5.12.1975 τ. Δ'. ἐπιφέρεται διόρθωση ἡμαρτημένων ὡς πρὸς τὴν ἔκταση τῶν ἀκινήτων ποὺ ἔχουν ἀπαλλοτριωθεῖ καὶ ἡ ὁποία εἶναι 23.348 $μ^2$.

(Ἀπὸ τὸ Ὑπουργεῖο Πολιτισμοῦ καὶ Ἐπιστημῶν)

ΕΚ ΤΟΥ ΕΘΝΙΚΟΥ ΤΥΠΟΓΡΑΦΕΙΟΥ